

Théâtre du Passage Neuchâtel


Petite salle

Jauge maximum 148 places


6 rangs sur gradins et 3 rangs au sol

(20, 40, 80, 120, 160, 200cm)

8 strapontins

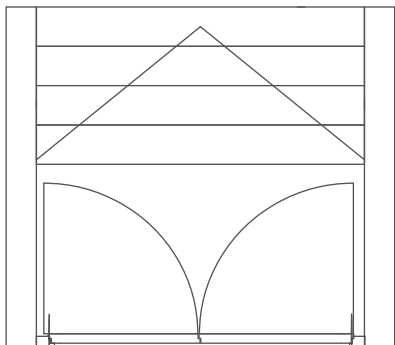

200/400

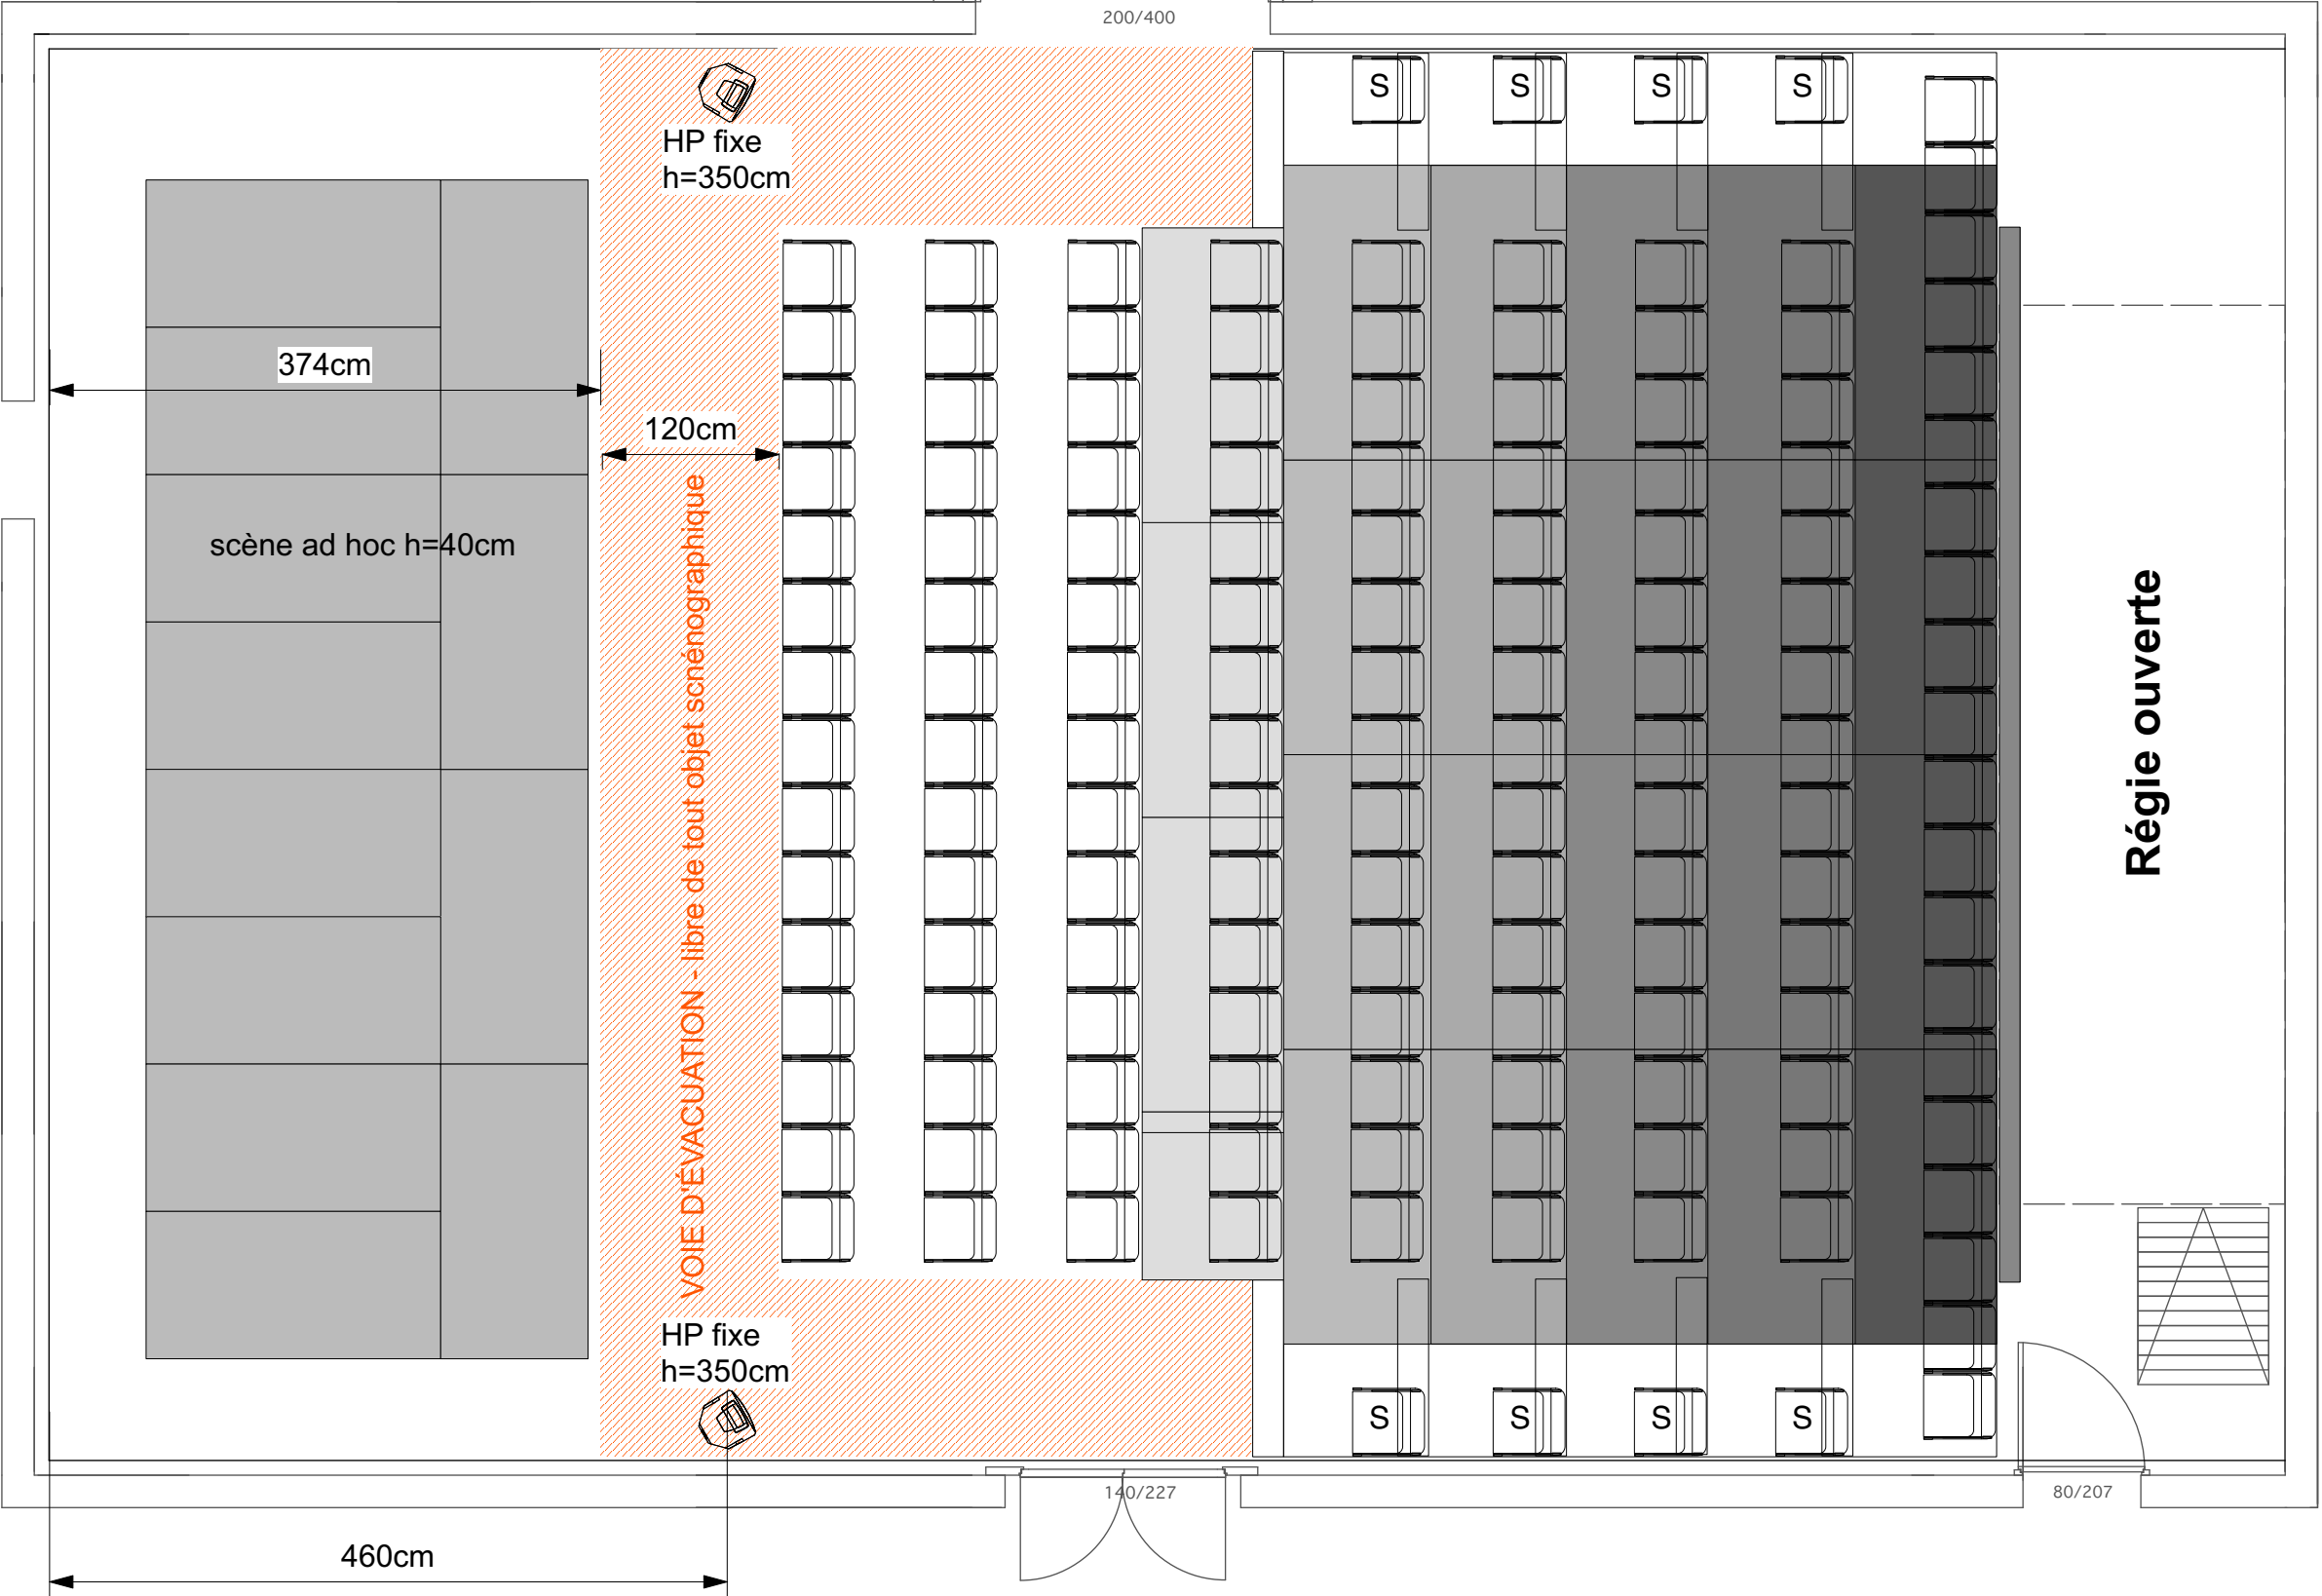

374cm

scène ad hoc h=40cm

HP fixe
h=350cm

120cm

VOIE D'ÉVACUATION - libre de tout objet scénographique

HP fixe
h=350cm

140/227

80/207

460cm

Régie ouverte

S

S

S

S

S

S

S

S